



OBECNÍ ÚŘAD OPAŘANY <sub>2</sub>	
Došlo dne: 1.6.2021	Č. j.: OBOP 499/2021
Č. dop. zás.: R	Přílohy: /
Ukl. znak: 280. P - 8/5	Zpracoval:

## OBEC ŘEPEČ

IČO 00667129 DIČ CZ00667129 KB 35-7851460277/0100

391 61 p. Opařany

tel.fax : 381 287 968 e-mail [obec@repec.cz](mailto:obec@repec.cz)/dat. schránka :nwbbv58

**SWIETELSKY stavební s.r.o.**

odštěpný závod Dopravní stavby JIH oblast Tábor

areál Smyslov P.O.BOX 38 , 390 02 Tábor

IČO: 48035599 , DIČ: CZ48035599

Obec Řepeč podle ustanovení § 40 odst. 4 písm. a) zák. č. 13/1997 Sb. o pozemních komunikacích ve znění pozdějších předpisů (zákon o pozemních komunikacích) po předchozím písemném vyjádření DI Policie ČR KŘ Tábor

### povoluje uzavírku místní komunikace

z podnětu společnosti SWIETELSKY stavební s.r.o. IČ: 48035599  
na pozemní komunikaci, místní komunikace Řepeč – viz. situace.

Uzavírka a objížďka bude provedena viz grafická příloha DIO, uzavírka komunikace pro veškerou dopravu mimo vozidel stavby.

Doba trvání uzavírky: 21.6.2021 do 30.11.2021

Písemné stanovisko DI Policie ČR KŘ Tábor ze dne 18.5.2021 pod č.j. KRPC-787-443/ČJ-2021-020806

Osoba odpovědná za realizaci : Marek Volf, tel.: 724 278 371.

Odůvodnění: oprava mostu na M.K. Řepeč

Vyjádření odboru dopravy Tábor: Stanovení přechodné úpravy provozu č.j. METAB 30093/2021/OD/ONov

Vyjádření odboru dopravy Krajského úřadu Jihočeského kraje: Stanovení přechodné úpravy provozu – KUJCK 59133/2021

1.6.2021


datum

**OBEC ŘEPEČ**  
Řepeč 83  
391 61 Opařany  
IČ: 00667129

Obec Řepeč

# SITUACE DIO - SCHEMA UZAVIRKA MOSTU PŘES OLTÝŇSKÝ POTOK V OBCI ŘEPEČ.

2.6. - 30.11. 2021

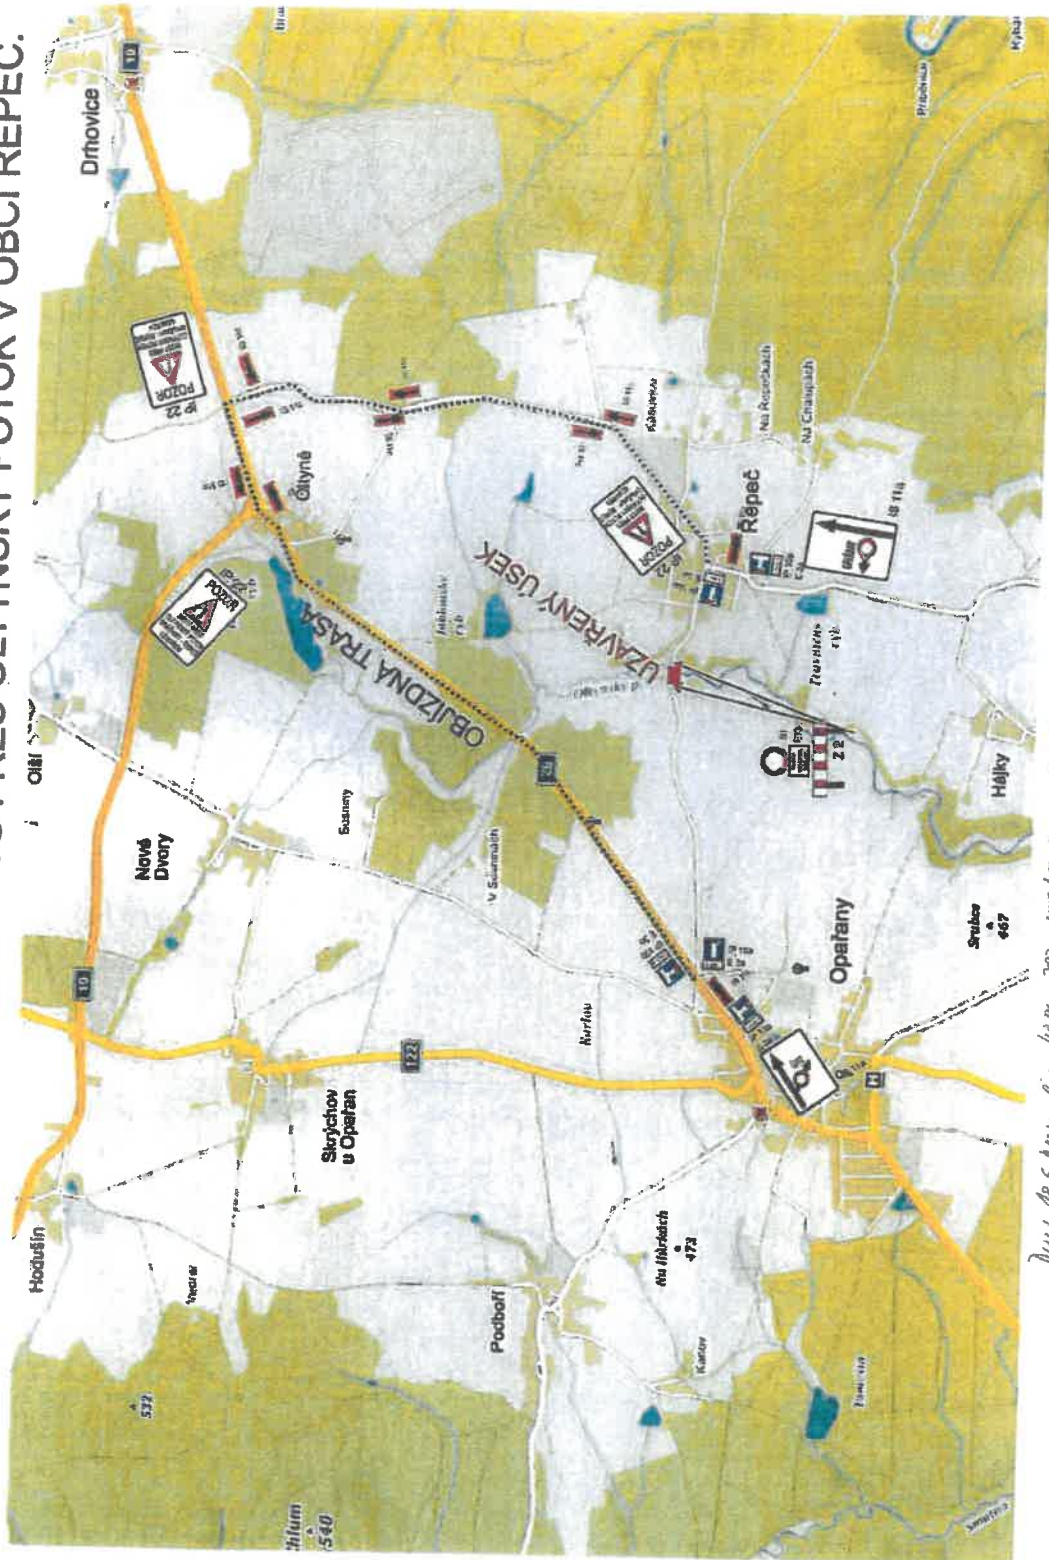

<b>POLICIE ČESKÉ REPUBLIKY</b> Krajské ředitelství policie Jihočeského kraje Územní inspektorát Táborsko	
Datka:	13-05-2021
Č.j.:	1272-PP-04367-001-00016
Počíslo listů:	1/1
Přílohy:	

Jan Nevěštil - JANEV  
 dopravní značení  
 telefon: 381202125  
 zprávař: Tomáš Filip  
 mobil: 602378417



*Jul 18-5 2021, č.j. 444-702-44367-001-00016*

**KRAJSKÝ ÚŘAD - JIHOČESKÝ KRAJ**  
 Odbor dopravy a silničního hospodářství  
 Dopravní značení schváleno (1)  
 Č.j.: 444-44367-001-00016  
 Ze dne 2.6.2021

Ověř  
 doř